


※ 上水・簡易（地区名）

給水装置工事設計審査申請書 (給 水 台 帳)

※受付番号	第 1 号	※受付年月日	平成 31 年 4 月 2 日			
所有者		住所				
使用者		設置場所				
指定工事 事業者						
工 種	新設 水洗	改造 撤去	臨時 修繕	工 期	着 工	4 月 10 日
					しゅん工	4 月 10 日
水 道 メーター	メーカー	番 号	※ 栓番	形 式	有効年月日	コード延長
	金門	23640	00137	φ 13	年 月	m
				φ	年 月	m
				φ	年 月	m
メーター				φ	年 月	m
検査員氏名				工事費総額	円	


位置図

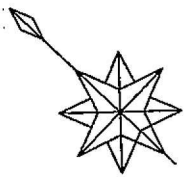


※印欄は、水道課で記入します。

給水装置工事しゅん功図

立体図

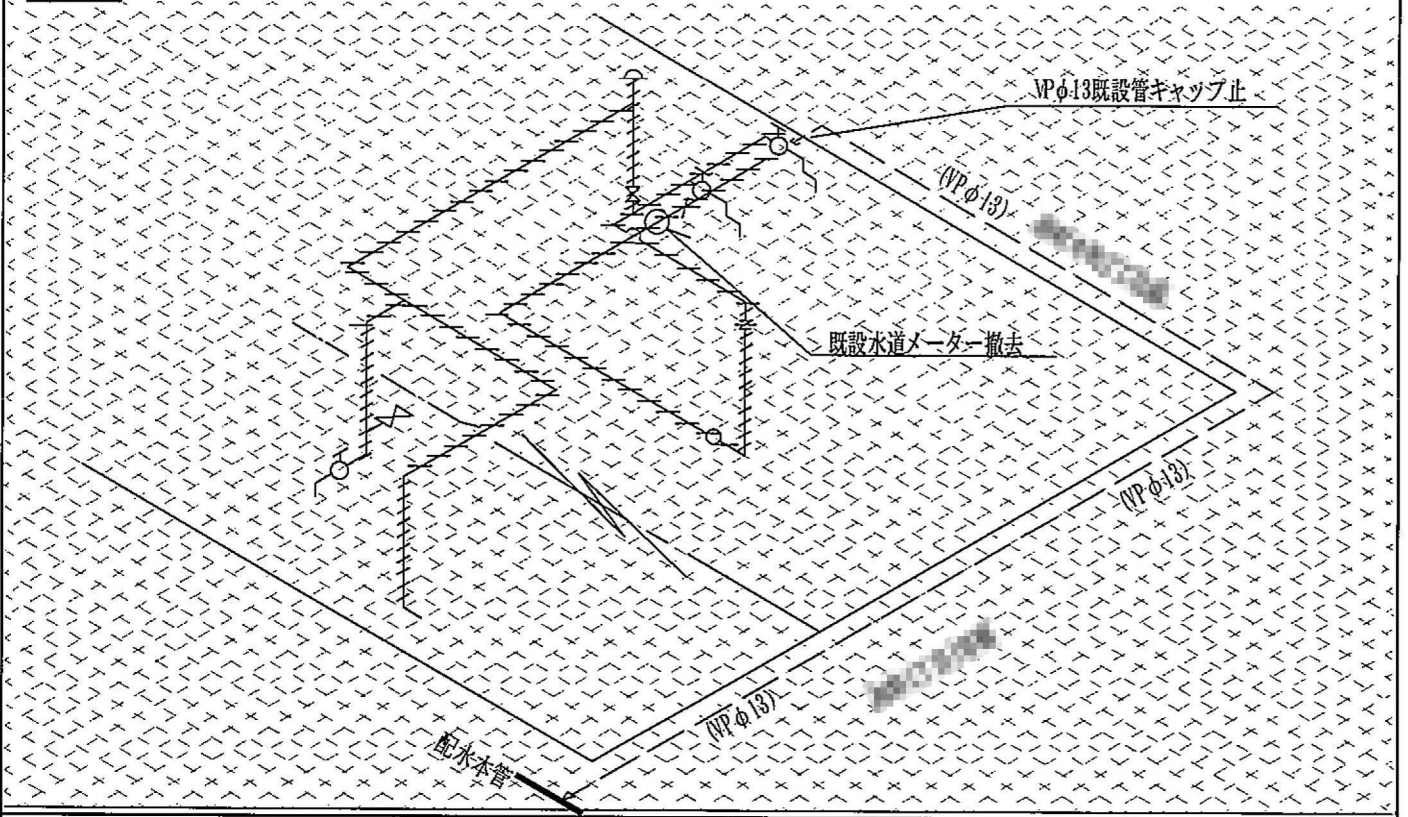

平面図 (S=1/200)

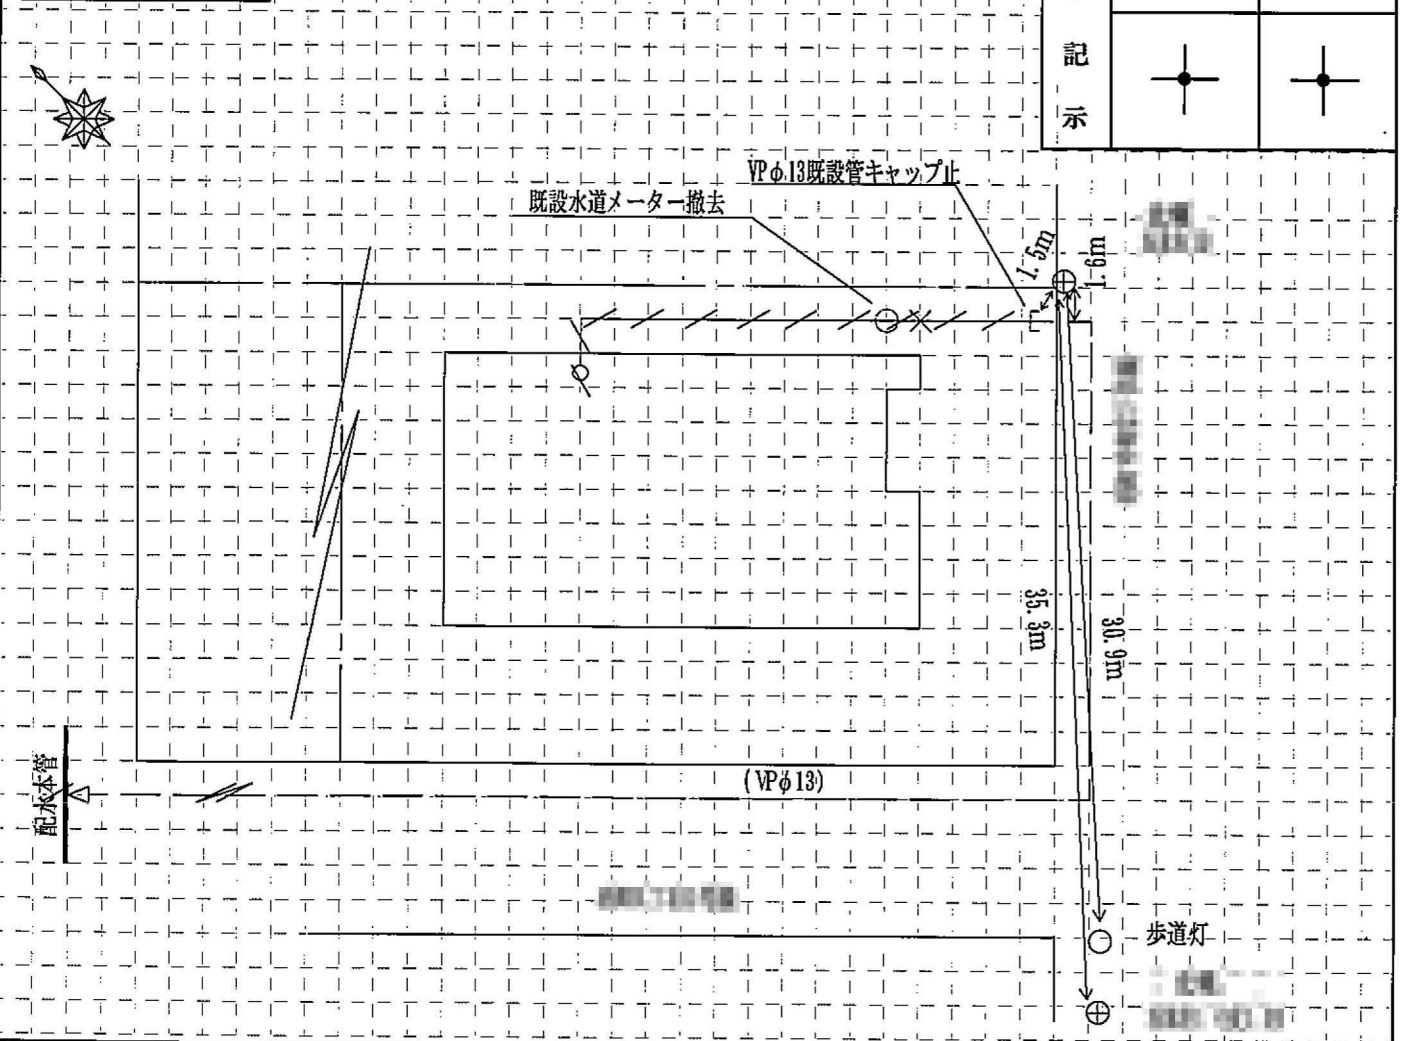

(1マス90cmで記入のこと)